



# 茄子作2丁目住宅新築工事 外部建具プラン

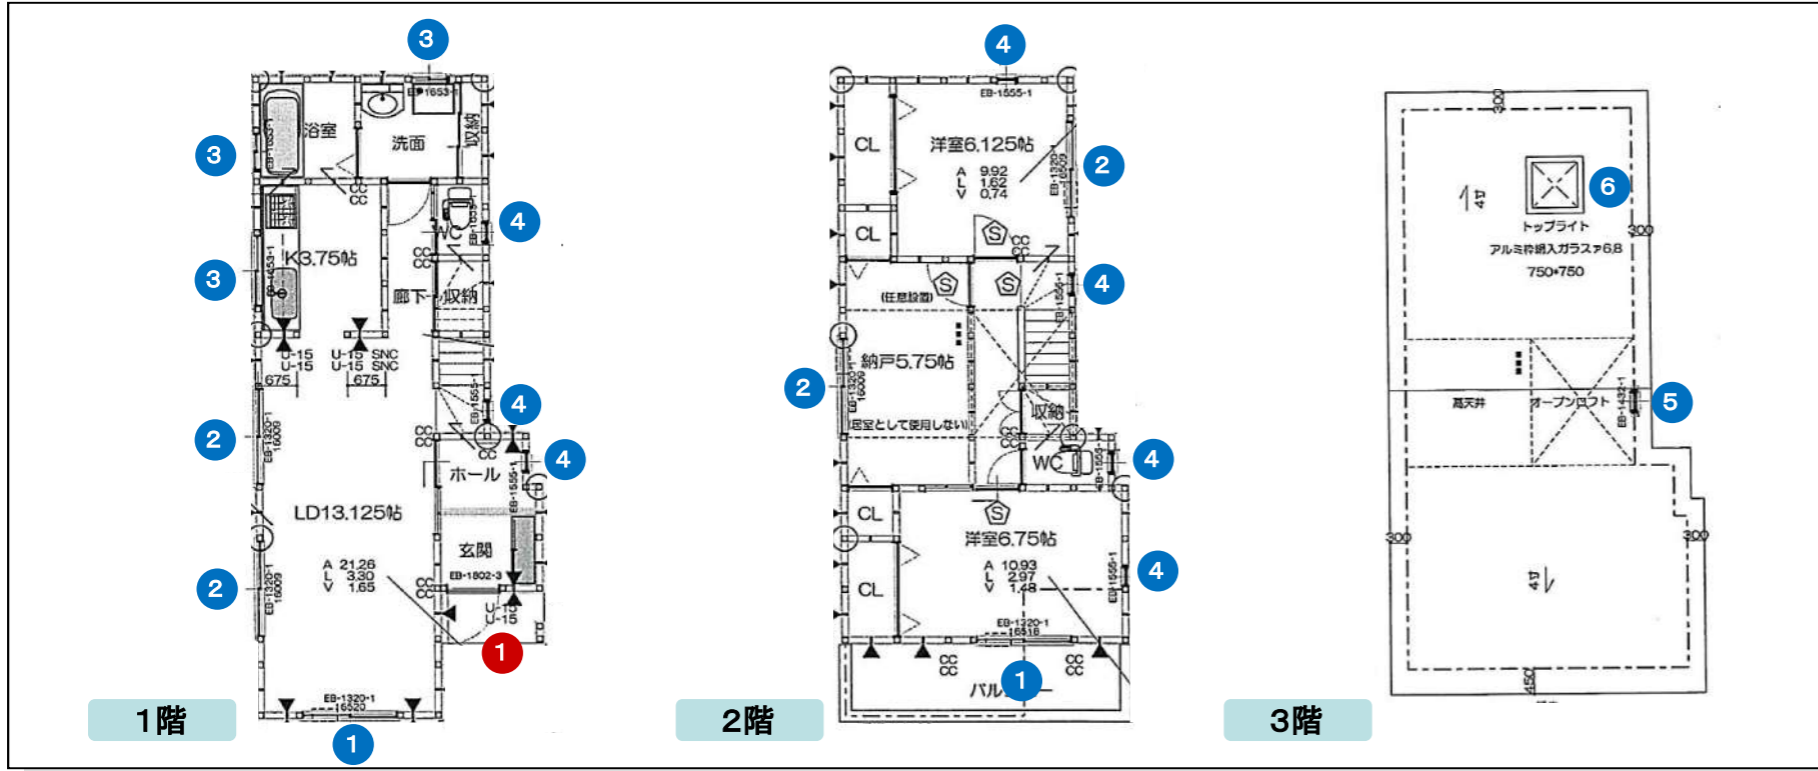

## 1 断熱玄関ドア ヴェナートD30防火ドア F06デザイン ※ポケットKey

色:ガトーアカシア

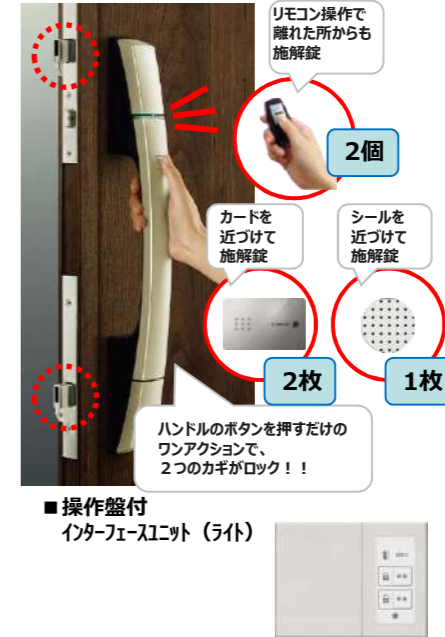


### ■サッシシリーズ:防火窓G<アルミ複層> ■サッシ色:プラチナステン

#### 1 シャッター付引違い窓 (テラスタイプ・手動シャッターGR)



防火窓G

■安心の自動ロック機構&解錠がカンタン!!  
シャッターを全閉すると自動でロックがかかります。鍵のかけ忘れもなく、安心です。また、座板にある操作レバーを全長に伸ばすことで左右どちらの障子を開けても解錠ができます。

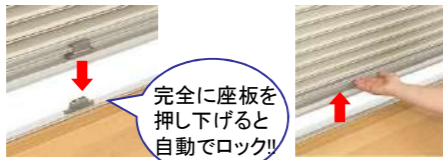

#### 2 シャッター付引違い窓 (窓タイプ・手動シャッターGR)



防火窓G

#### 3 面格子付引違い窓 (ラチス格子タイプ)



防火窓G

#### ■空かけ防止クレセント



#### 4 たてすべり出し窓 (オペレーターハンドル仕様)



防火窓G

■全半開モード付オペレーターハンドル(折れハンドル)  
網戸を閉めたまま窓の開閉操作が可能。ツマミを操作することで全開・半開の切替えもできます。



#### 5 すべり出し窓 (オペレーターハンドル仕様)



防火窓G

#### ■オペレーターハンドル(折れハンドル)



#### 6 天窗 (F型:FIX窓タイプ)



ガラス:型網入ガラス

※外観色はデニッシュグレーのみの設定となります。

